

EDIFICIO DE 32 VIVIENDAS Y GARAJES
SÓTANO - BASEMENT

BAJO A

72.41m²
3 dorm.

BAJO D


78.33m²
3 dorm.

BAJO E

73.86m²
3 dorm.

BAJO F

68.90m²
2 dorm.

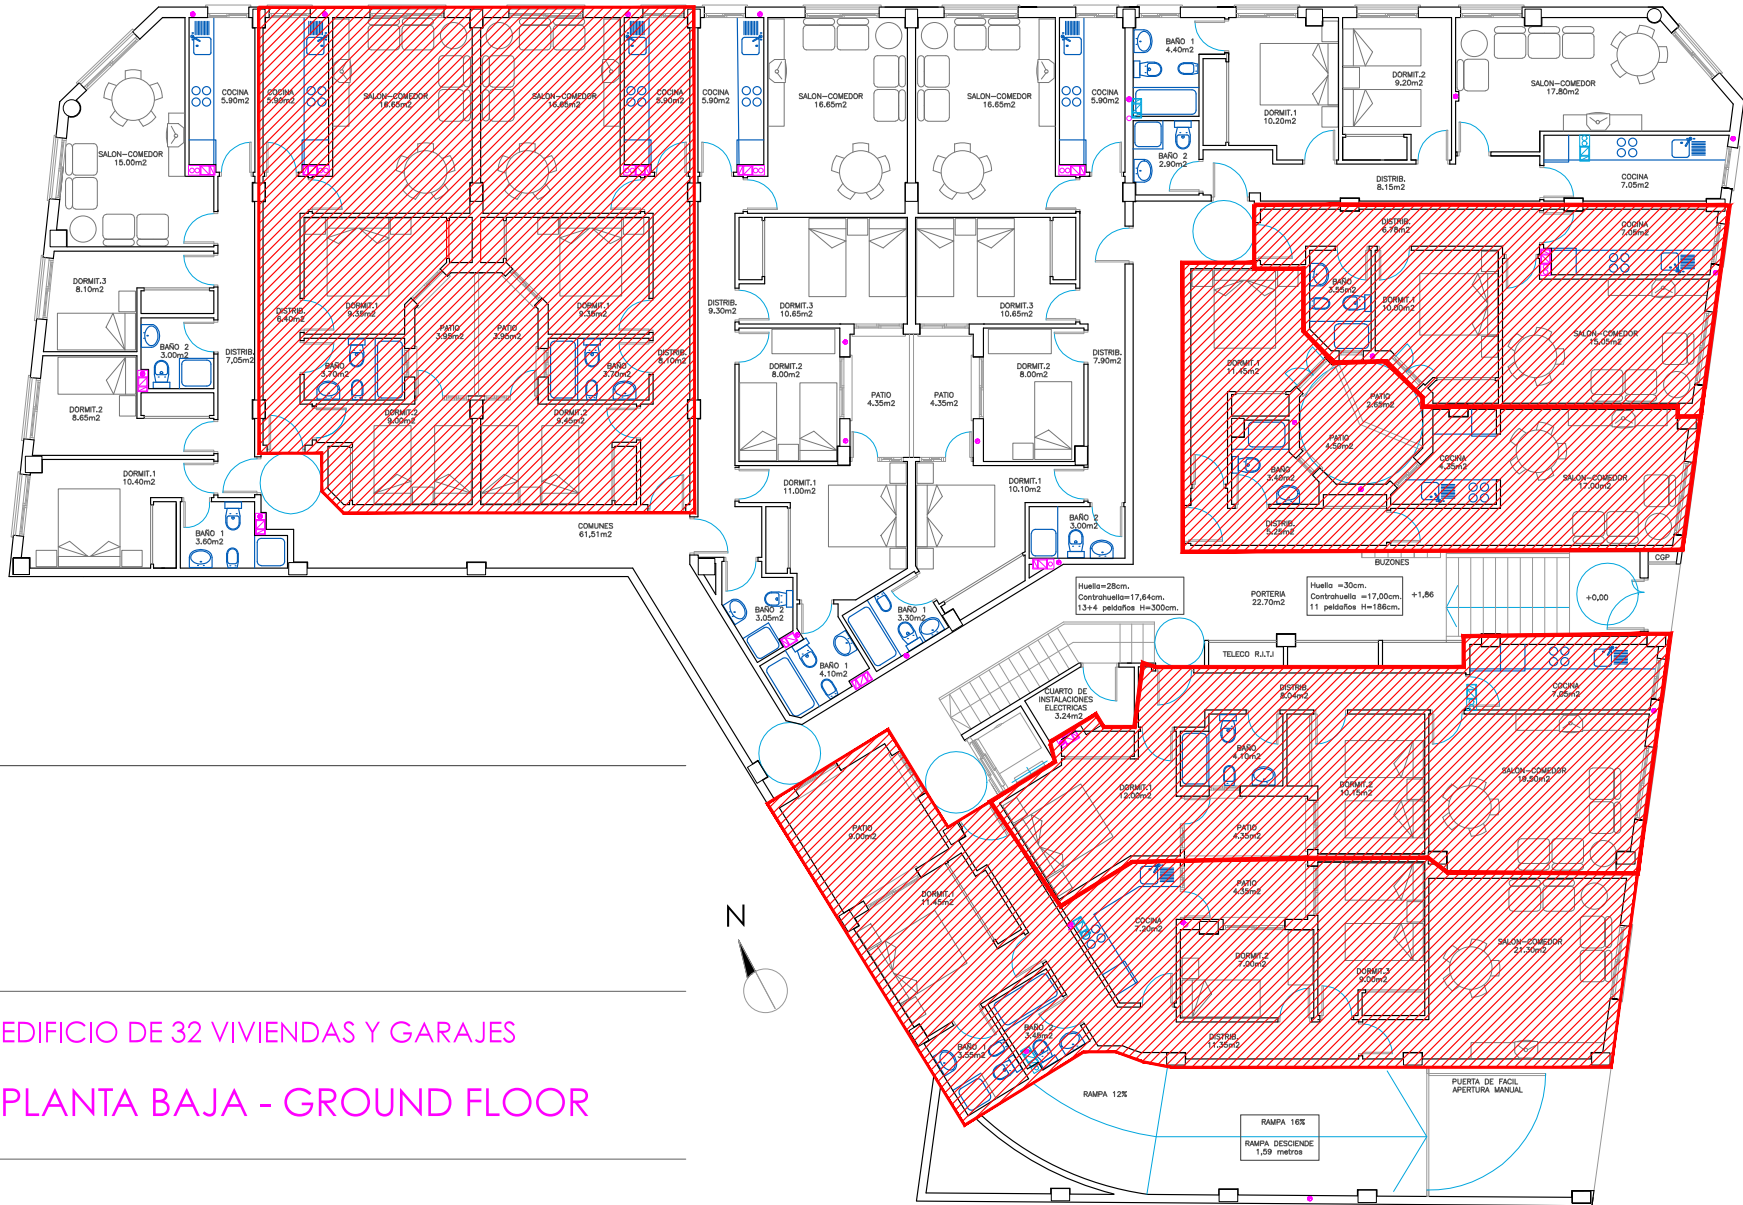

EDIFICIO DE 32 VIVIENDAS Y GARAJES
 PLANTA BAJA - GROUND FLOOR

PRIMERO A
72.41m²
3 dorm.

PRIMERO B
58.25m²
2 dorm.

PRIMERO C
60.71m²
2 dorm.

PRIMERO F
85.31m²
3 dorm.


PRIMERO G
67.15
2 dorm.

PRIMERO H
64.13m²
2 dorm.

VISTAS A
LAS SALINAS

PRIMERO I
82.08m²
3 dorm.

PRIMERO J
63.55m²
2 dorm.

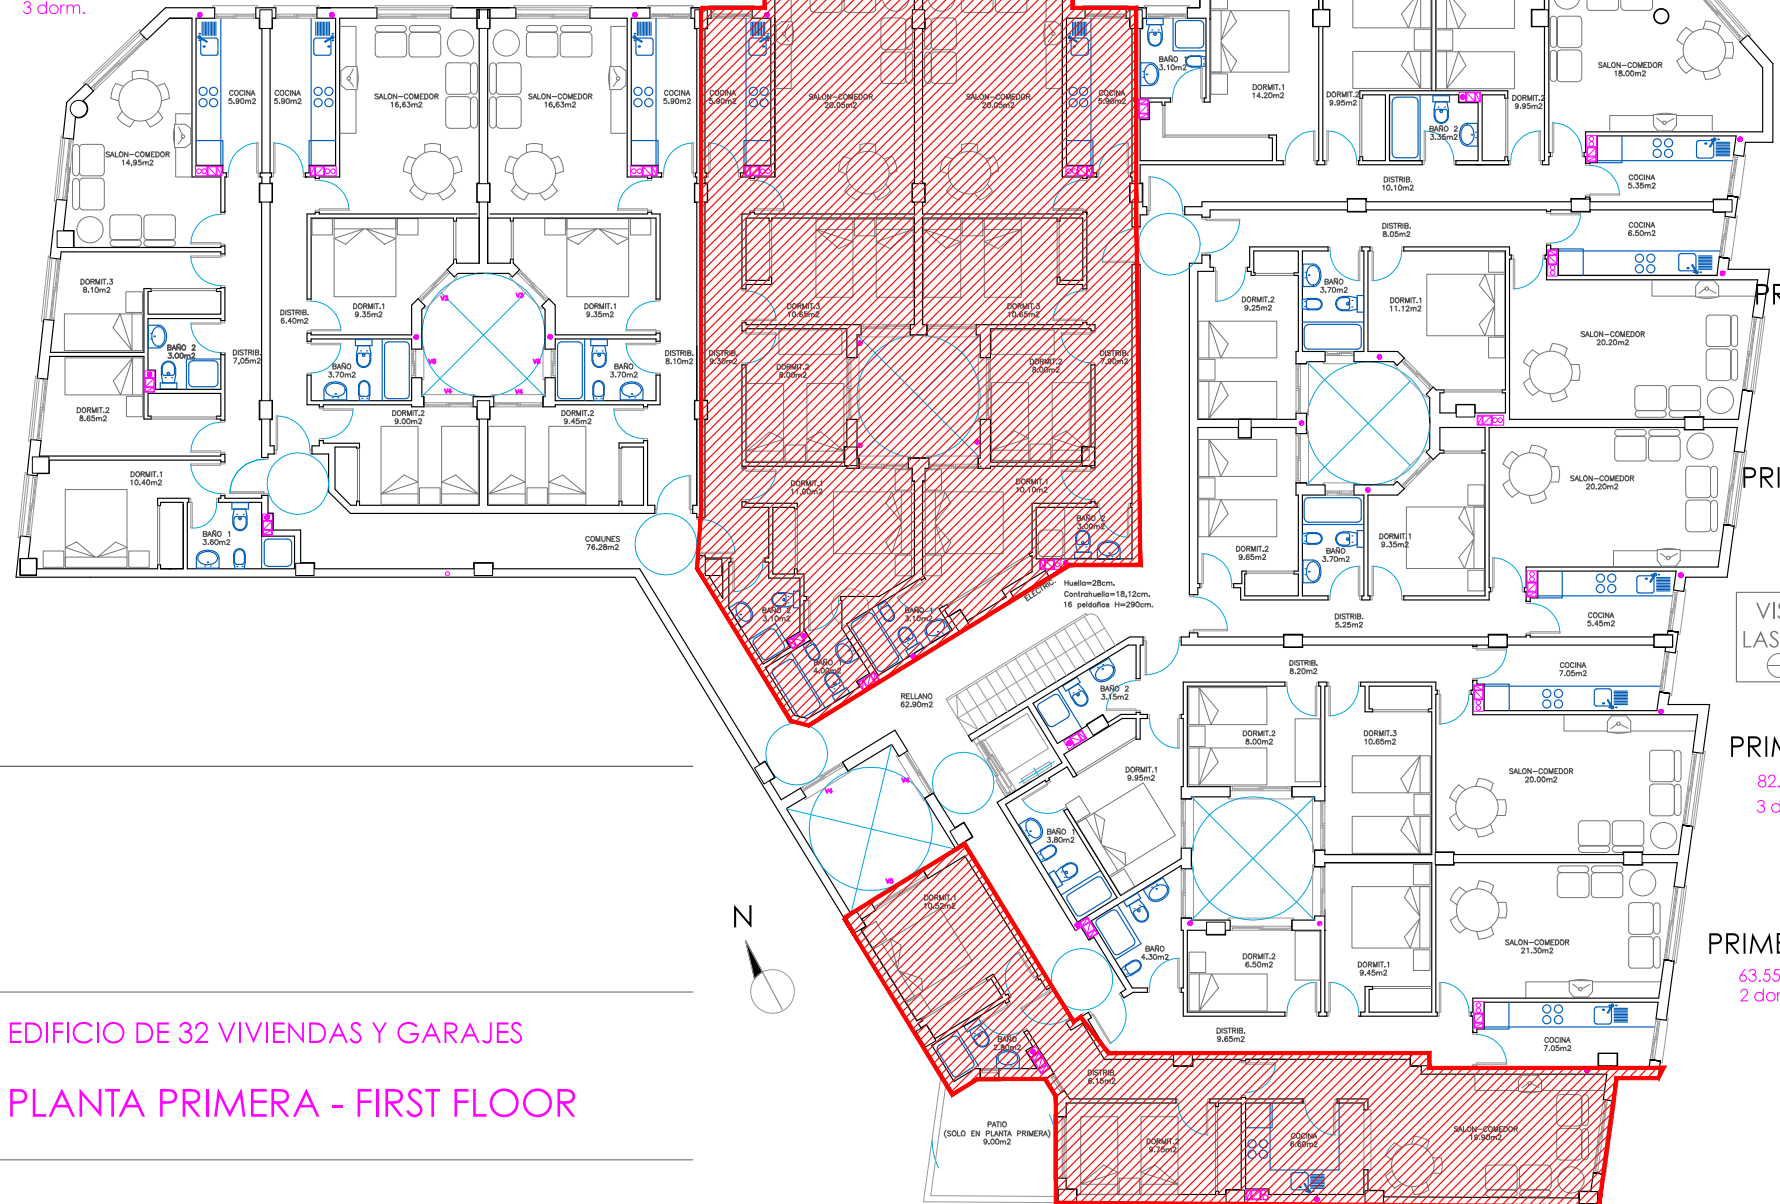


EDIFICIO DE 32 VIVIENDAS Y GARAJES
PLANTA PRIMERA - FIRST FLOOR

SEGUNDO A
84.93m²
3 dorm.

SEGUNDO B
62.00m²
2 dorm.

SEGUNDO C
64.46m²
2 dorm.

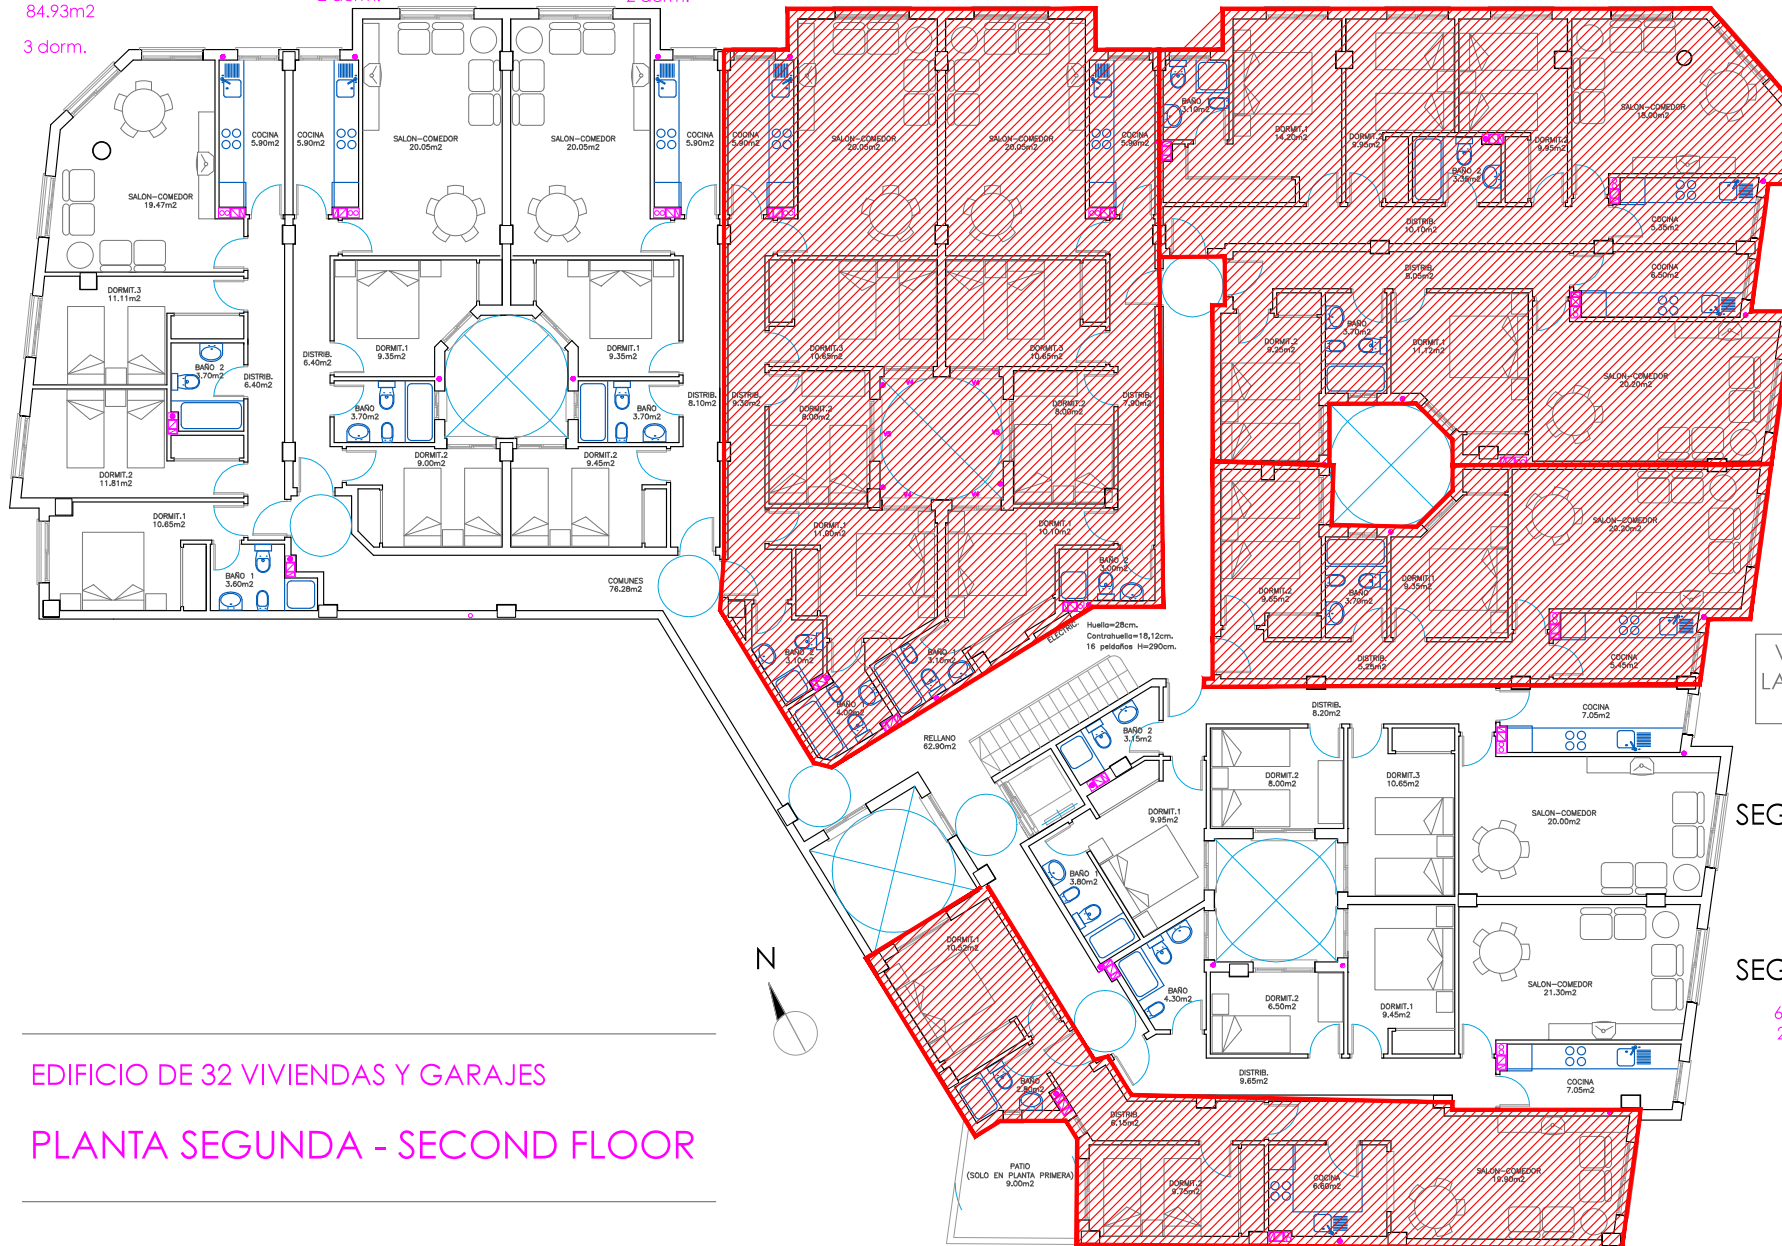


VISTAS A LAS SALINAS

SEGUNDO I
82.08m²
3 dorm.


SEGUNDO J
63.55m²
2 dorm.

EDIFICIO DE 32 VIVIENDAS Y GARAJES
PLANTA SEGUNDA - SECOND FLOOR

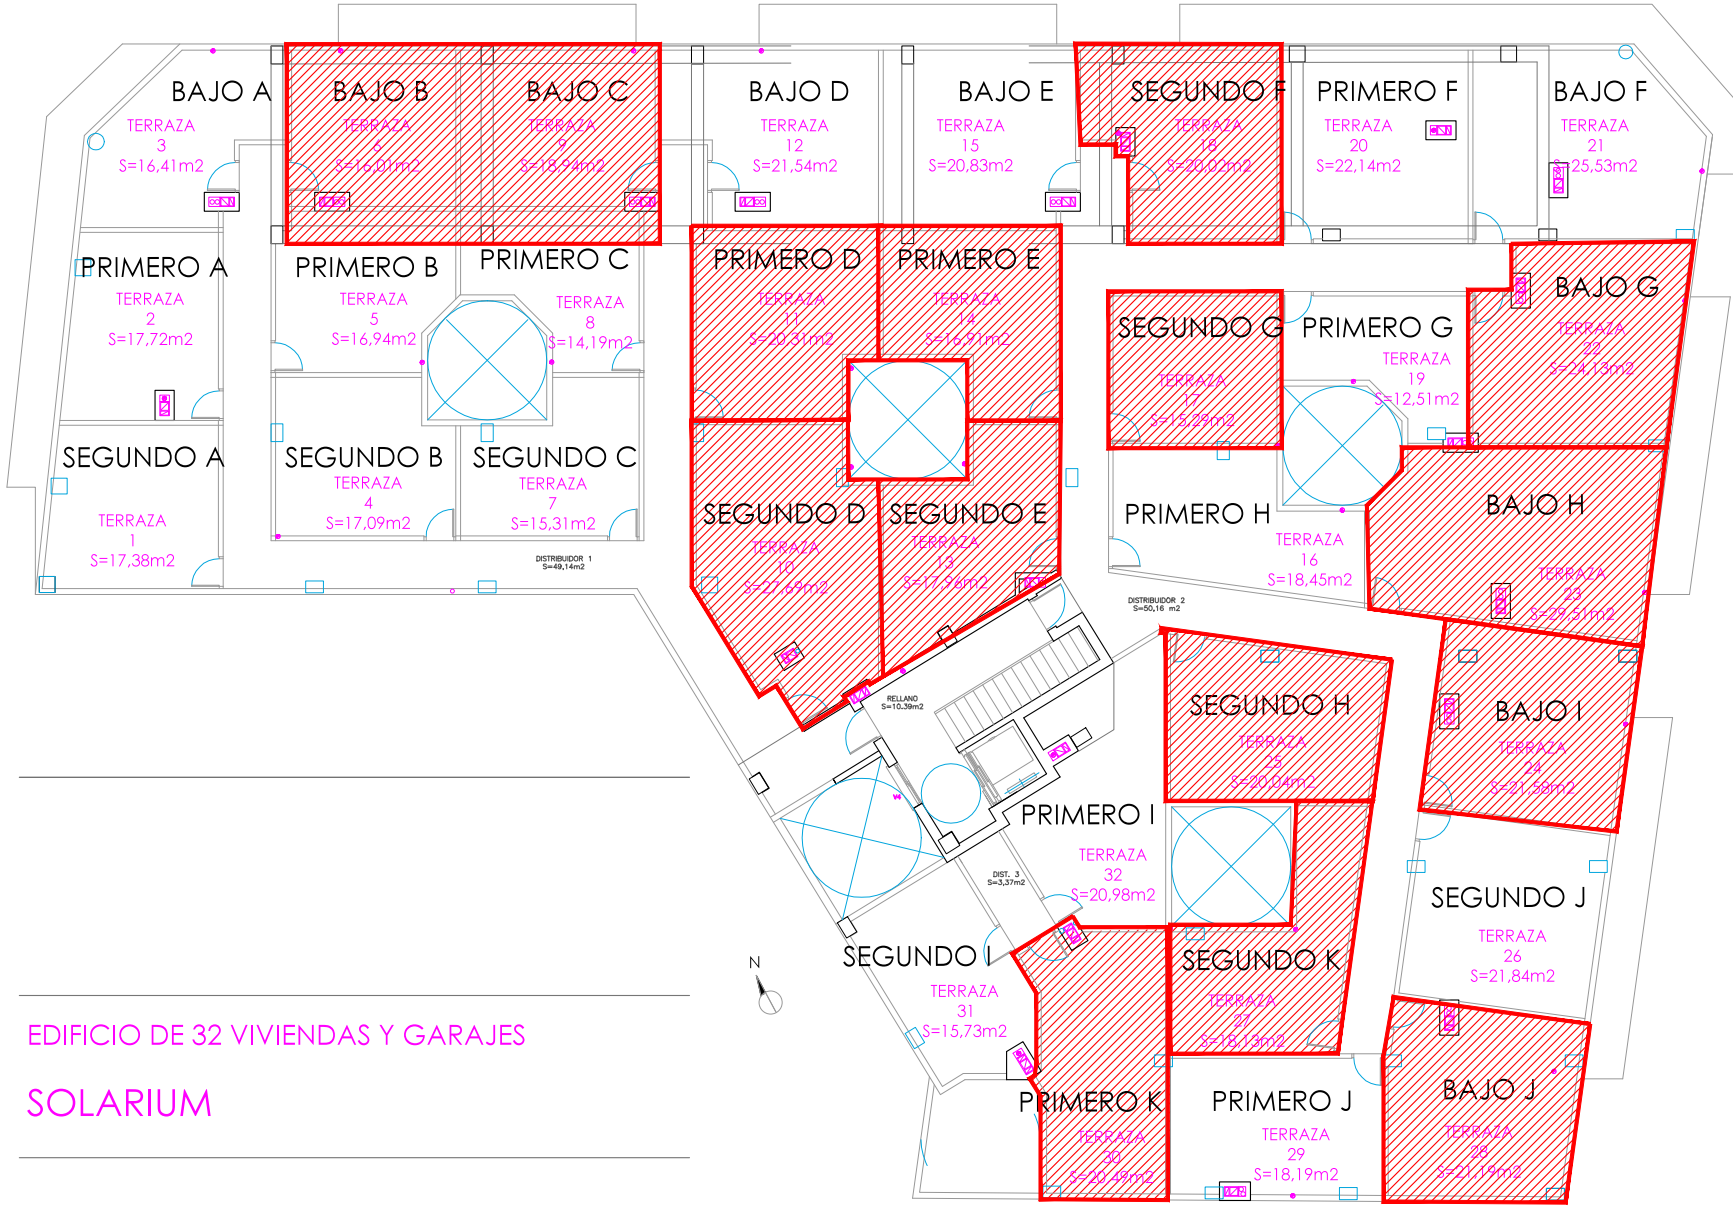

EDIFICIO DE 32 VIVIENDAS Y GARAJES

SOLARIUM

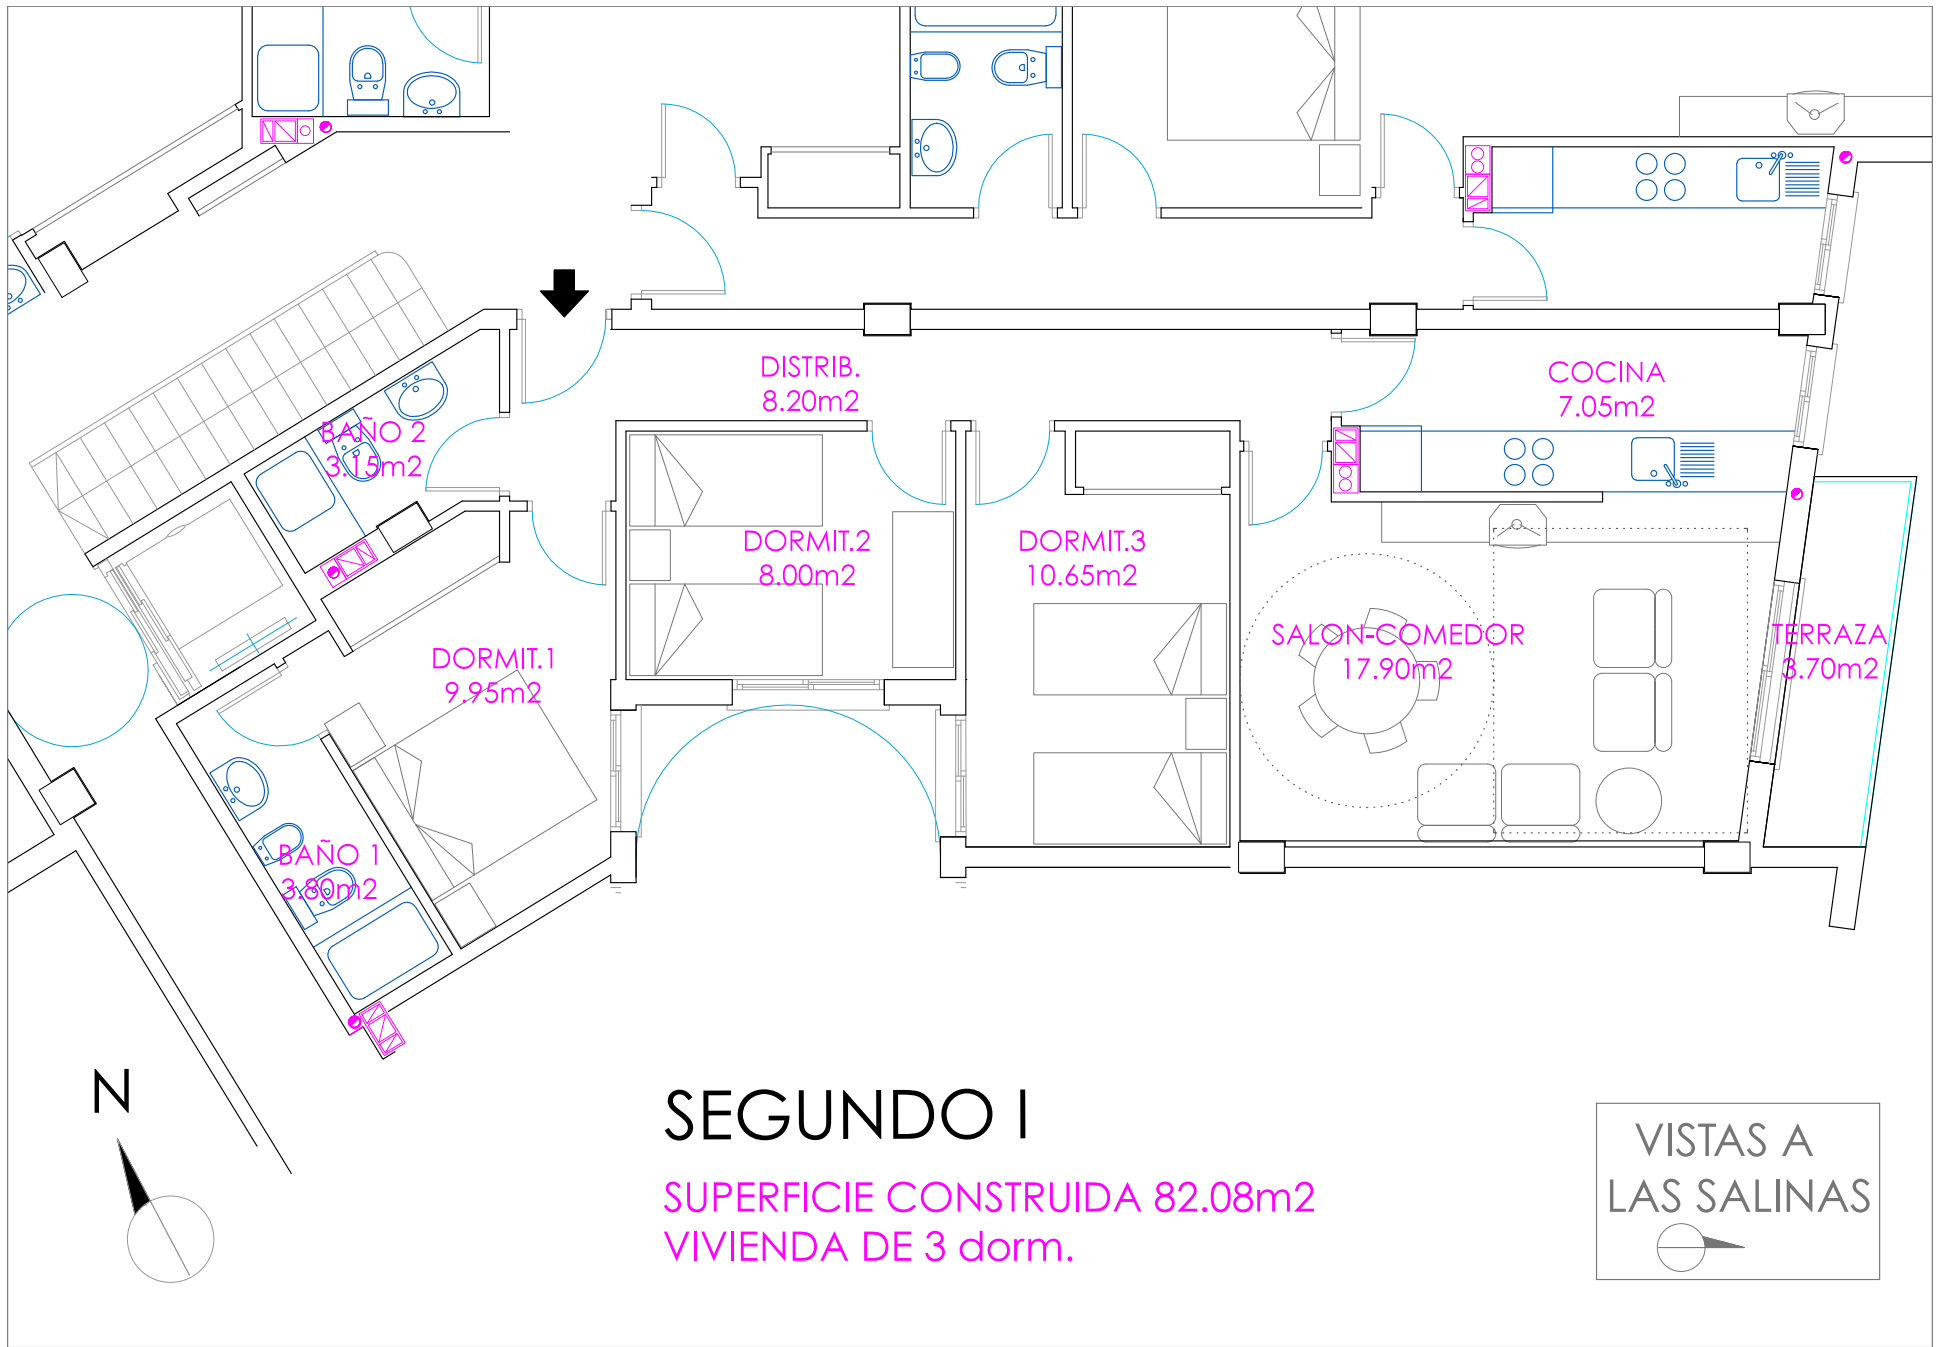


SEGUNDO I

SUPERFICIE CONSTRUIDA 82.08m²

VIVIENDA DE 3 dorm.

VISTAS A LAS SALINAS

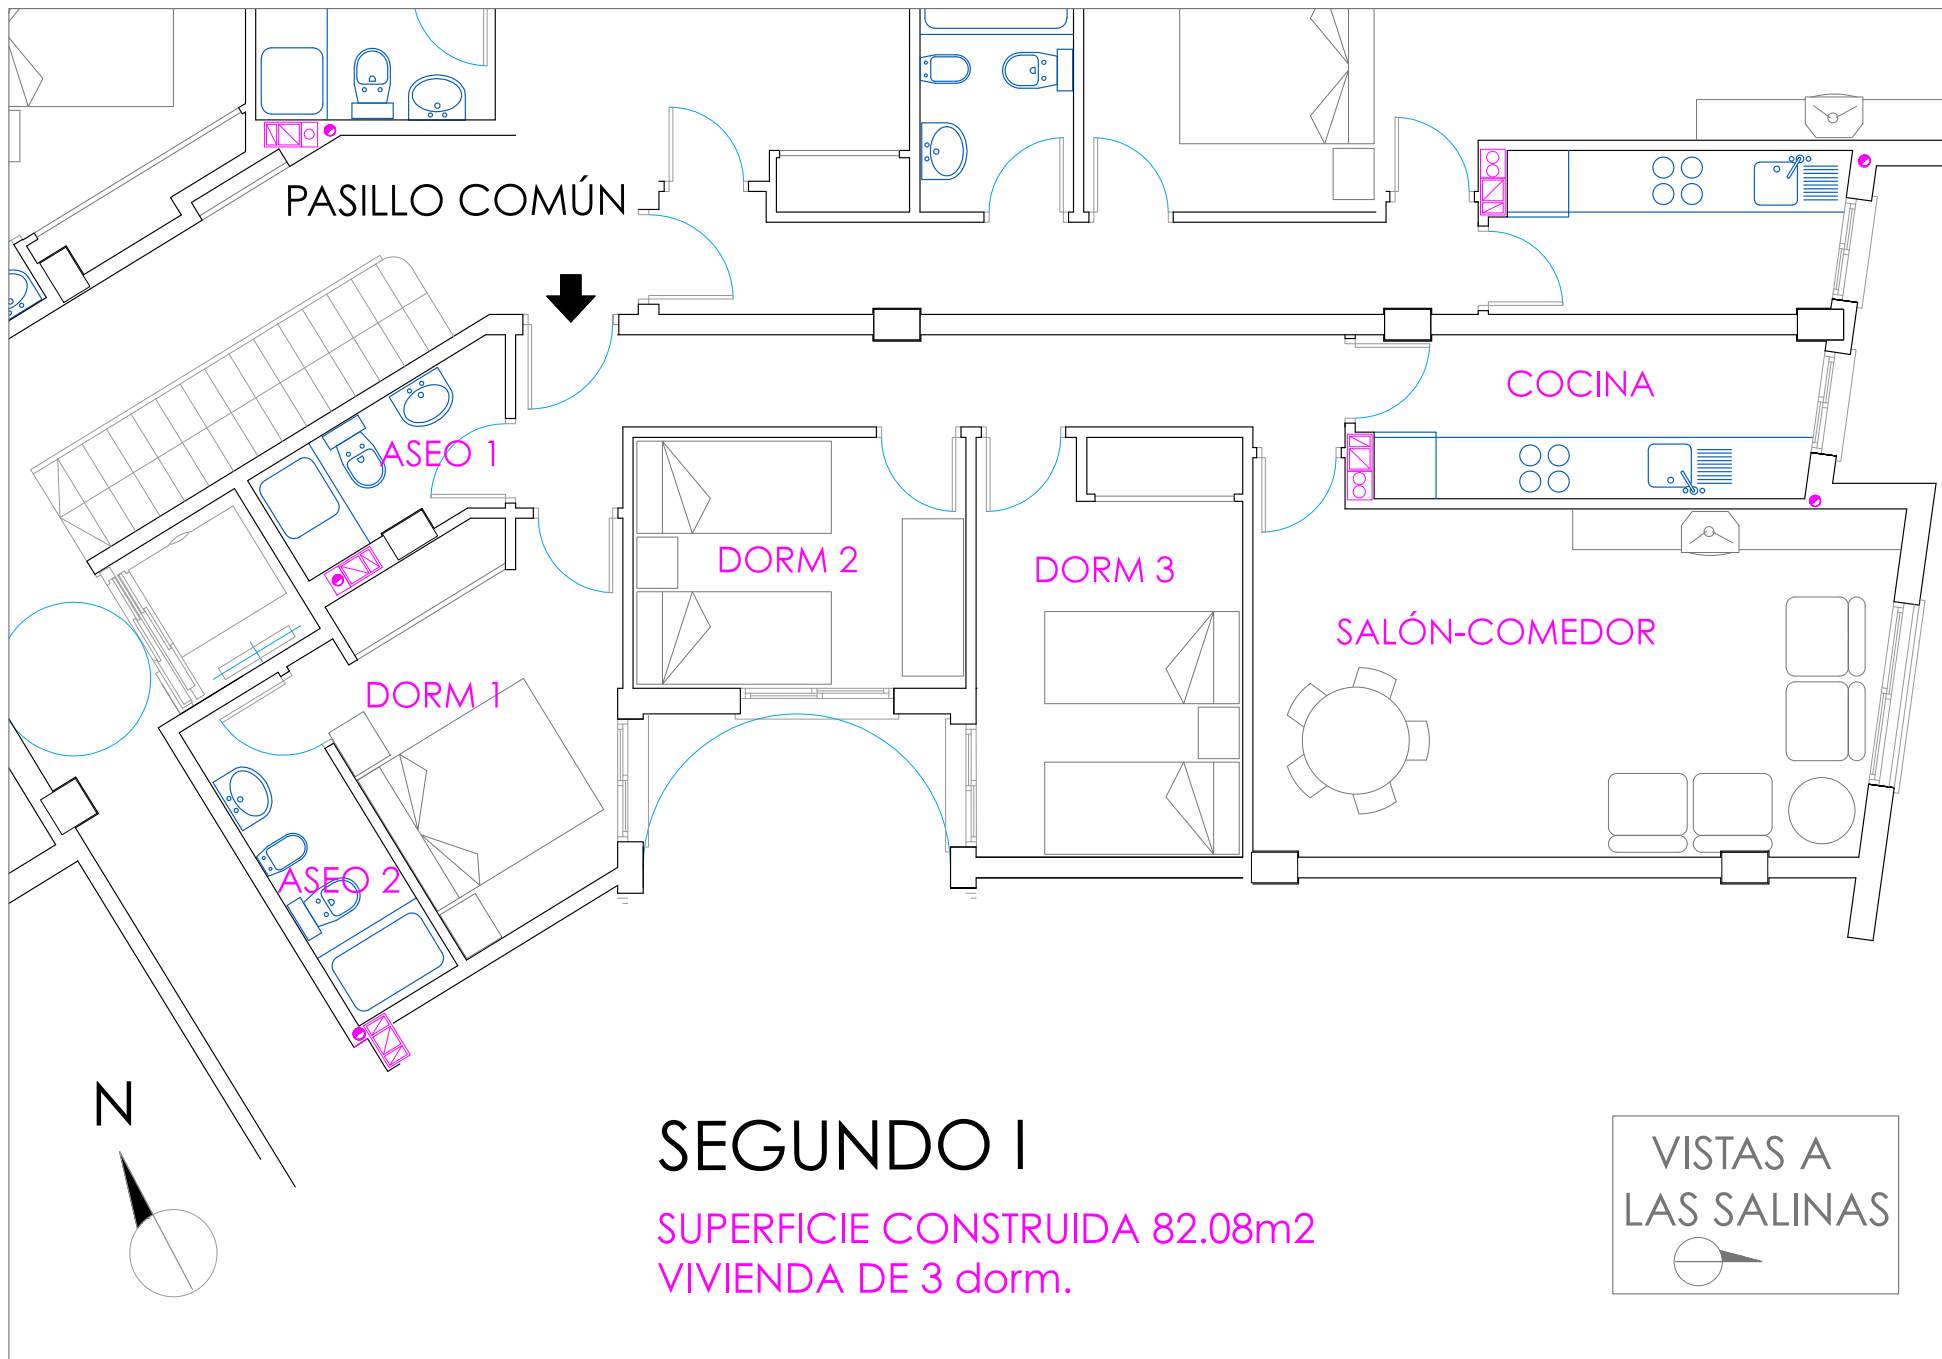


SEGUNDO I

SUPERFICIE CONSTRUIDA 82.08m²
VIVIENDA DE 3 dorm.

VISTAS A
LAS SALINAS



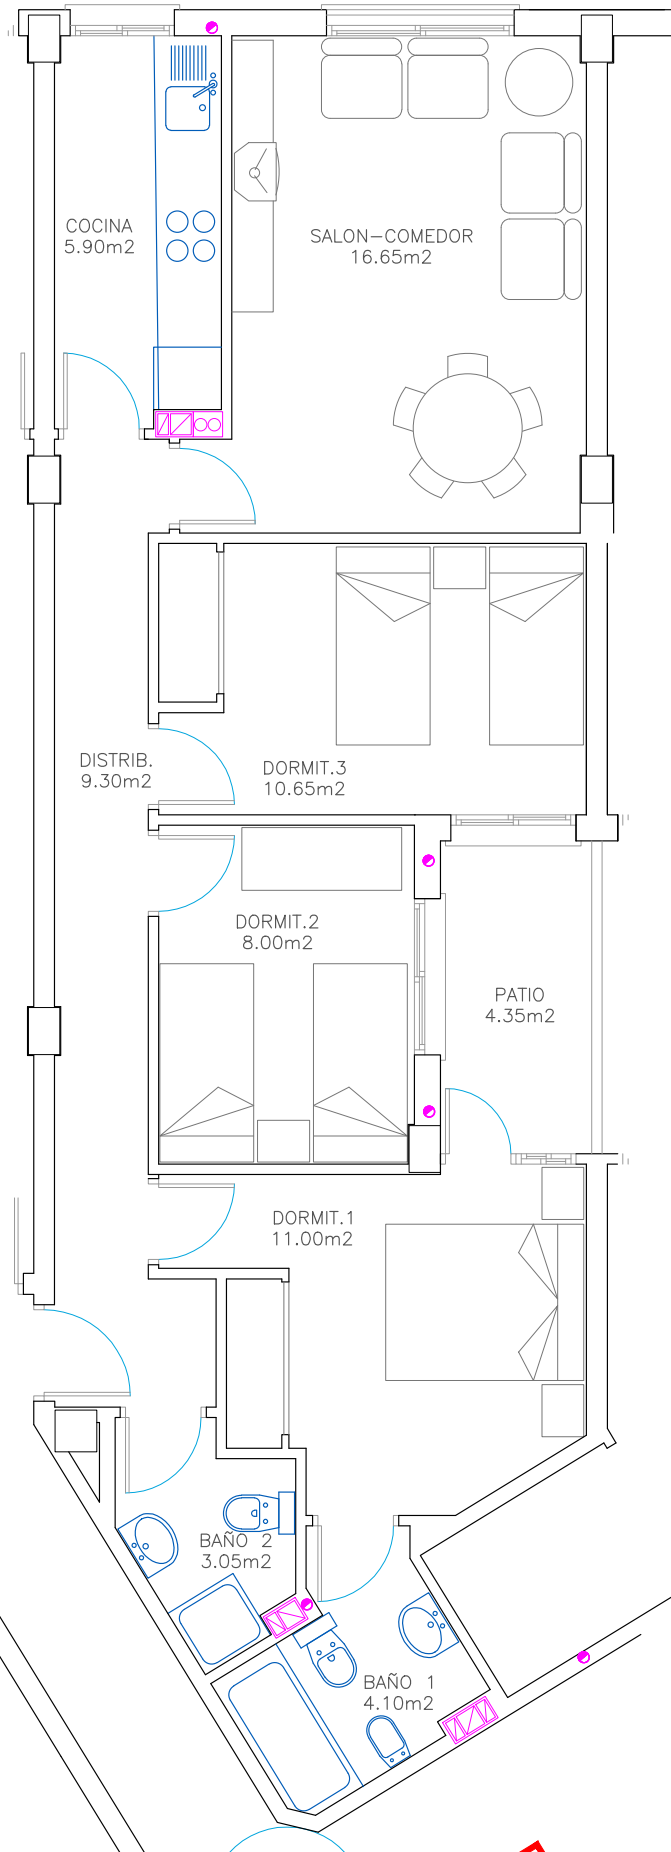

D
n2

BAJO D

SUPERFICIE
CONSTRUIDA
78.33m²

VIVIENDA 3 dorm.